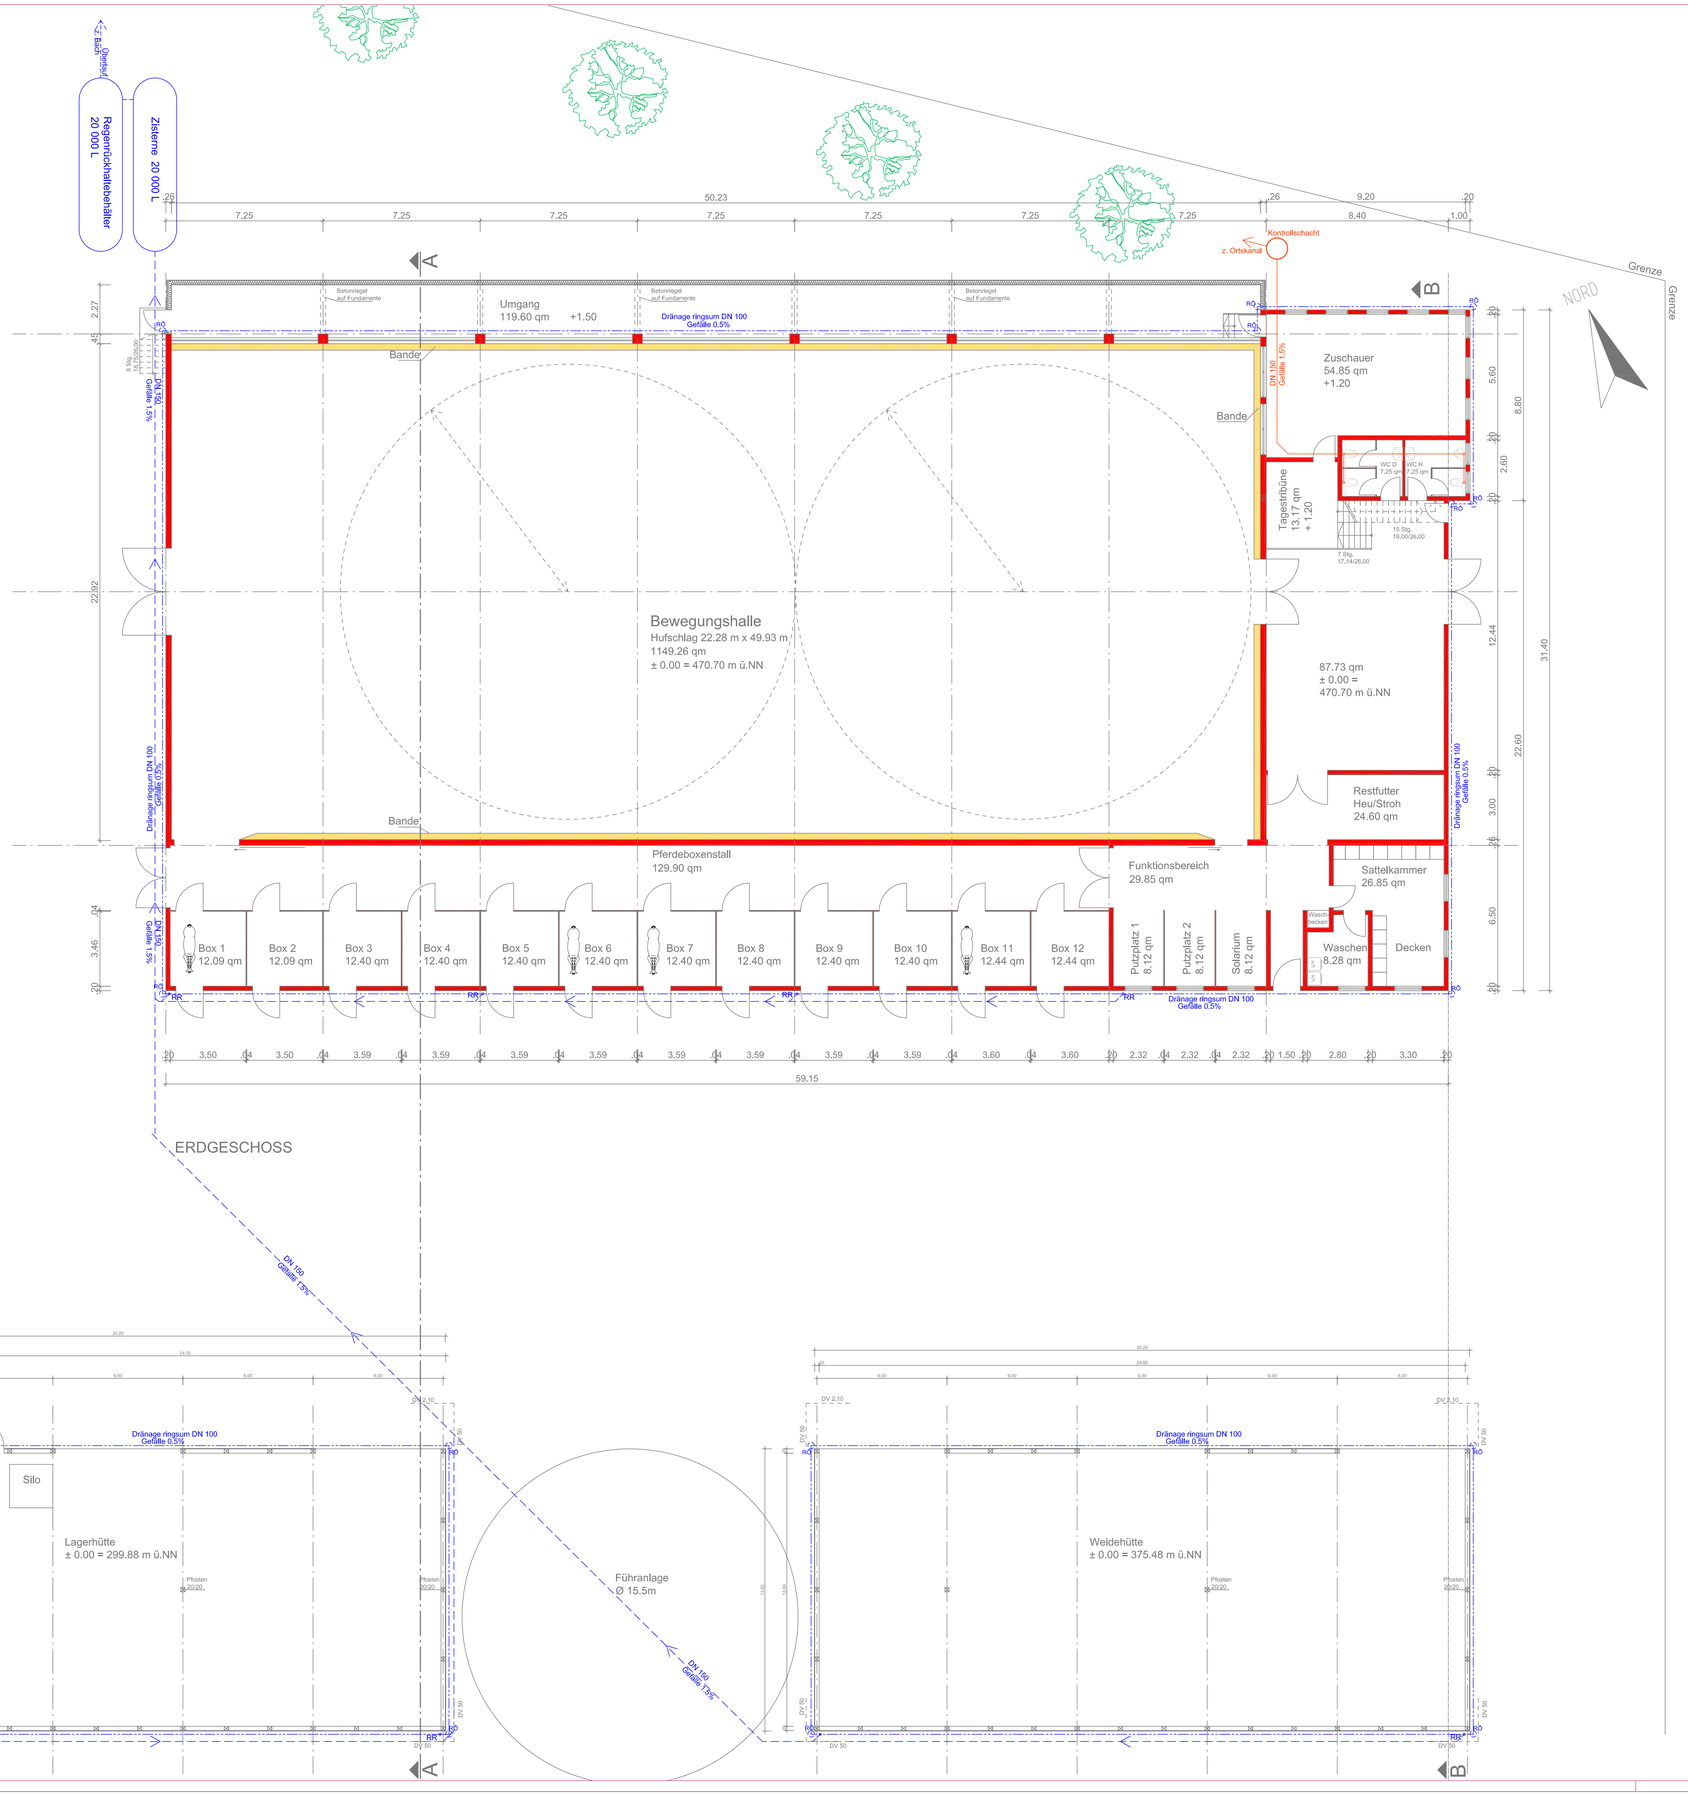

BAUVORHABEN:

Errichtung einer Bewegungshalle
mit Lager- und Weidehütte

BAUHERR:

WALTER konzept
Mario Walter
St.-Martinus-Straße 3

73479 Ellwangen

PLANUNG:

WALTER konzept
architektur / solar / projektmanagement

KILLINGEN 73479 — ST.MARTINUSSTR. 3
TELEFON: 07965 / 90090 — ELLWANGEN
TELEFAX: 07965 / 900910
E-MAIL: INFO@BAWALTER.DE

Baugesuch:

ERDGESCHOSS M 1:100

DATUM/ GEZ.:	GEPRÜFT:	PLOT TB:	PLAN NR.:	PROJ. NR.:
19.04.10/OH	WA	3	3	0806

DIESER PLAN IST URHEBERRECHTLICH GESCHÜTZT. BEI WEITERVERWENDUNG - AUCH AUSZUGSWEISE - IST DAS PLANUNGSBÜRO WALTER KONZEPT ALS URHEBER AUF DEN PLAN ZU VERMERKEN.