



WALTER
konzept

P 11507
Andrea Pilger
Reitanlage
06543 Falkenstein

ca. 302,7 kWp



www.walter-konzept.de

St. Martinus Strasse 3 · 73479 Ellwangen
Telefon (0 79 65) 90 09-0 · Telefax (0 79 65) 90 09-10



Exposé Andrea PilgerReitanlage

Leistung

ca. 302,7 kWp

mit einem Ertrag von ca. 891 kWh / kWp (lt. PV-Sol-Prognose)

Module

LDK 235 Wp (Kristallin)

oder gleichwertig (abhängig von der Verfügbarkeit)

(ca. 302,68 kWp)

Wechselrichter

SMA

oder gleichwertig (abhängig von der Verfügbarkeit)




Kosten

ca. 599.500,- €

zzgl. Netzanschluss

zzgl. Nebenkosten

(Abschluss Dachnutzungsvertrag, Wirtschaftlichkeitsprognose, Budgetplanung, etc.)

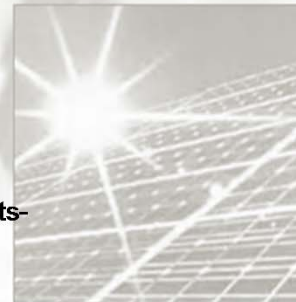

Vergütung

ca. 62.865,- € / a

23,31 ct / kWh

2012 ▼



Pachtvertrag

25 Jahre mit Option ▼

% aus Einspeisevergütung ▼

jährlich Vorauszahlung

Walter-konzept.de



Google earth

Fuß 200
Meter 80





Verschattungswinkel 18°!

ALLE MASSE SIND VOR ORT ZU PRÜFFEN !!!
DACHAUFBAUTEN SIND AUFZUMESSEN!

ACHTUNG – es gibt
keine genauen
Angaben zur DNI!

Dach 1 : 368 Yingli 235 Wp = 86.48 kWp

Stahltrapez – Niederprofil

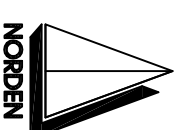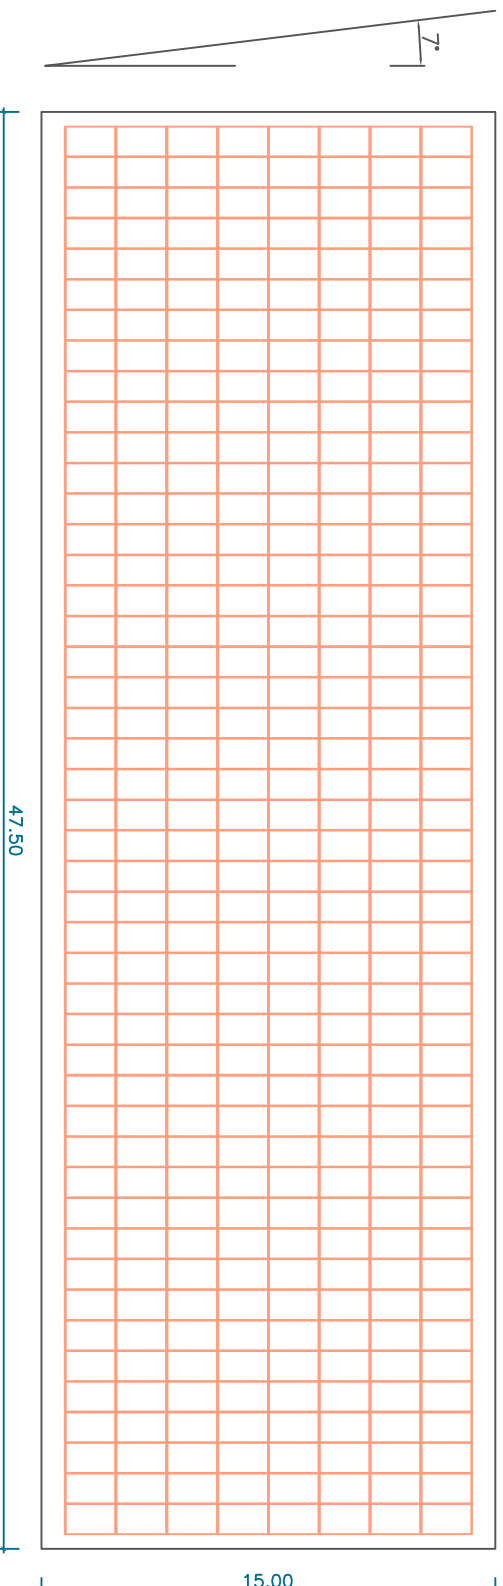

DACH 1

SATTELDACH 7°

SÜDAUSRICHTUNG 0°

368 PV - MODULE

Yingli 235 Watt
(1,65 x 0,99)



WALTER
konzept

architektur / solar / projektmanagement

KILLINGEN

73479

TELEFON:

TELEFAX:

E-MAIL:

ST.MARTINUSSTR. 3

ELLWANGEN

07965 / 90090

07965 / 900910

INFO@AWALTER.DE

DIESER PLAN IST URHEBERRECHTLICH GESCHÜTZT. BEI WEITERVERWENDUNG – AUCH AUSZUGSWEISE –
IST DAS PLANUNGSBÜRO WALTER KONZEPT ALS URHEBER AUF DEM PLAN ZU VERMERKEN.

DACHDRAUF-SICHT
Bestandsdach
Kristallin - aufdach -

P 11507

10.10.2011/ML

M 1:250

OBJEKT


Andrea Pilger
Gartenhaus 1

06543 Falkenstein

Verschattungswinkel 18°!

ALLE MASSE SIND VOR ORT ZU PRÜFFEN !!!
DACHAUFBAUTEN SIND AUFZUMESSEN!

Dach 1: 460 LDK 235 Wp = 108,10 kWp
Dach 2: 460 LDK 235 Wp = 108,10 kWp
= 216,20 kWp

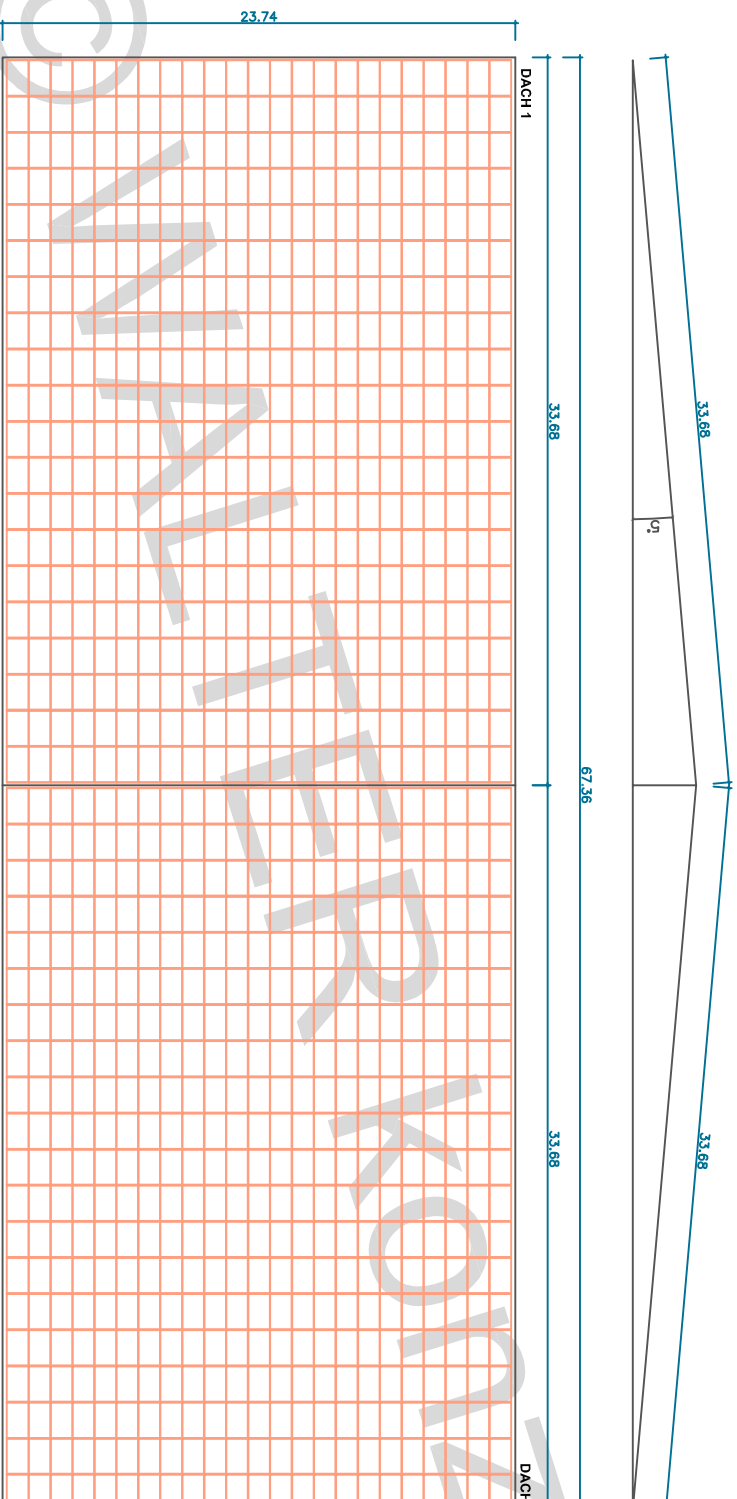

DACH 1
SATTELDACH 5°
SÜDAUSRICHTUNG +90°
460 PV - MODULE

DACH 2
SATTELDACH 5°
SÜDAUSRICHTUNG -90°
460 PV - MODULE

LDK 235 Watt
(1,642 x 0,994)



WALTER
konzept

architektur / solar / projektmanagement

KILLINGEN 73479
TELEFON: 07965 / 90090
TELEFAX: 07965 / 900910
E-MAIL: info@abw.walter.de

ST. MARTINUSSTR. 3
ELLWANGEN

INHO:ABW/WALTER.DE

DIESER PLAN IST URHEBERRECHTLICH GESCHÜTZT. BEI WEITERVERWENDUNG - AUCH AUSZUGSWEISE -
IST DAS PLANUNGSBÜRO WALTER KONZEPT ALS URHEBER AUF DEM PLAN ZU VERMERKEN.

DACHDRAUFSICHT
Kristallin - aufdach -

P 11507
31.10.2011/CG/AD
M 1:350

OBJEKT
Andrea Pilger
Gartenhaus 1

06543 Falkenstein



In der Kalkulation enthalten sind Kosten für die komplette PV-Anlage fertig installiert bis zum Zählerplatz, einschließlich Wechselrichter.

Nicht enthalten ist der Zählerplatz, sowie der Anschluss an das öffentliche Stromnetz.

Die Ertragsberechnung basiert auf einer Berechnung des Programms „PV-sol“. Die genaue Berechnung der Ertragsdaten erfolgt nach der kompletten Planung und Auslegung der PV-Anlage.

Auf Wunsch kann ein meteorologisches Gutachten beauftragt werden.



St. Martinus Str. 3
73479 Ellwangen
Tel.: 07965 / 9009 – 0
Fax: 07965 / 9009 – 10
www.walter-konzept.de

