




SCHNITT A-A

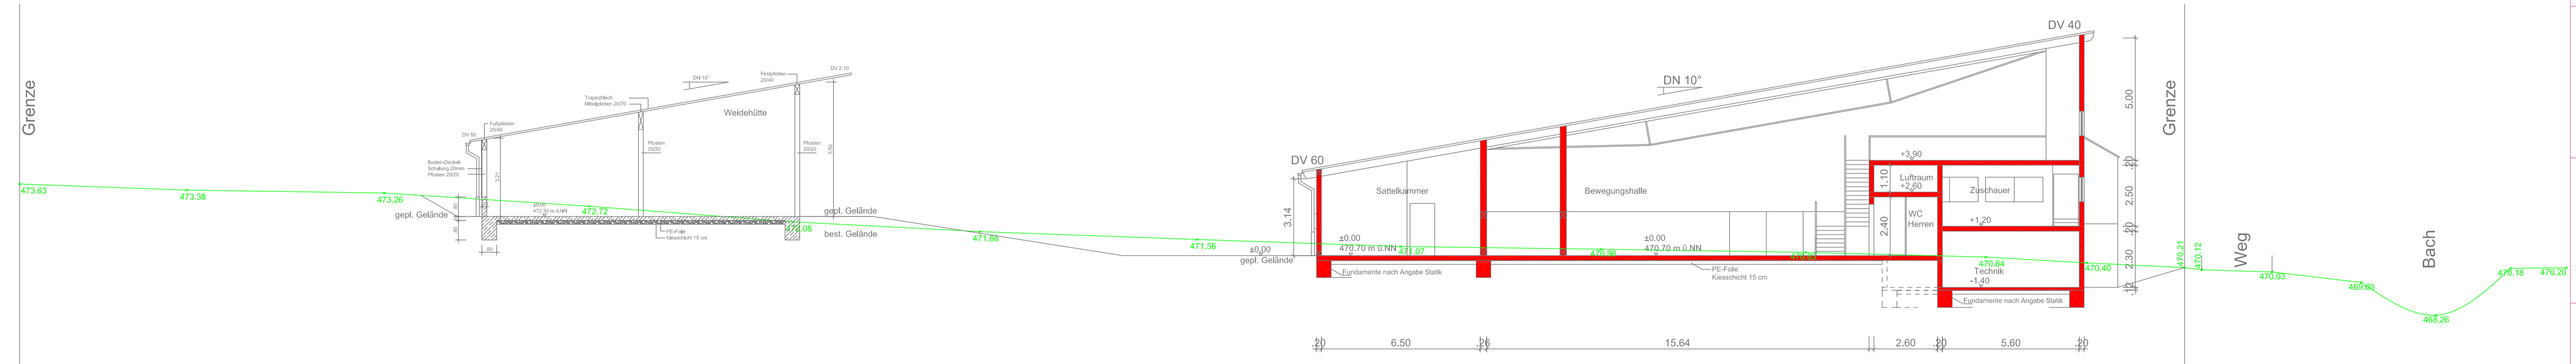

SCHNITT B-B

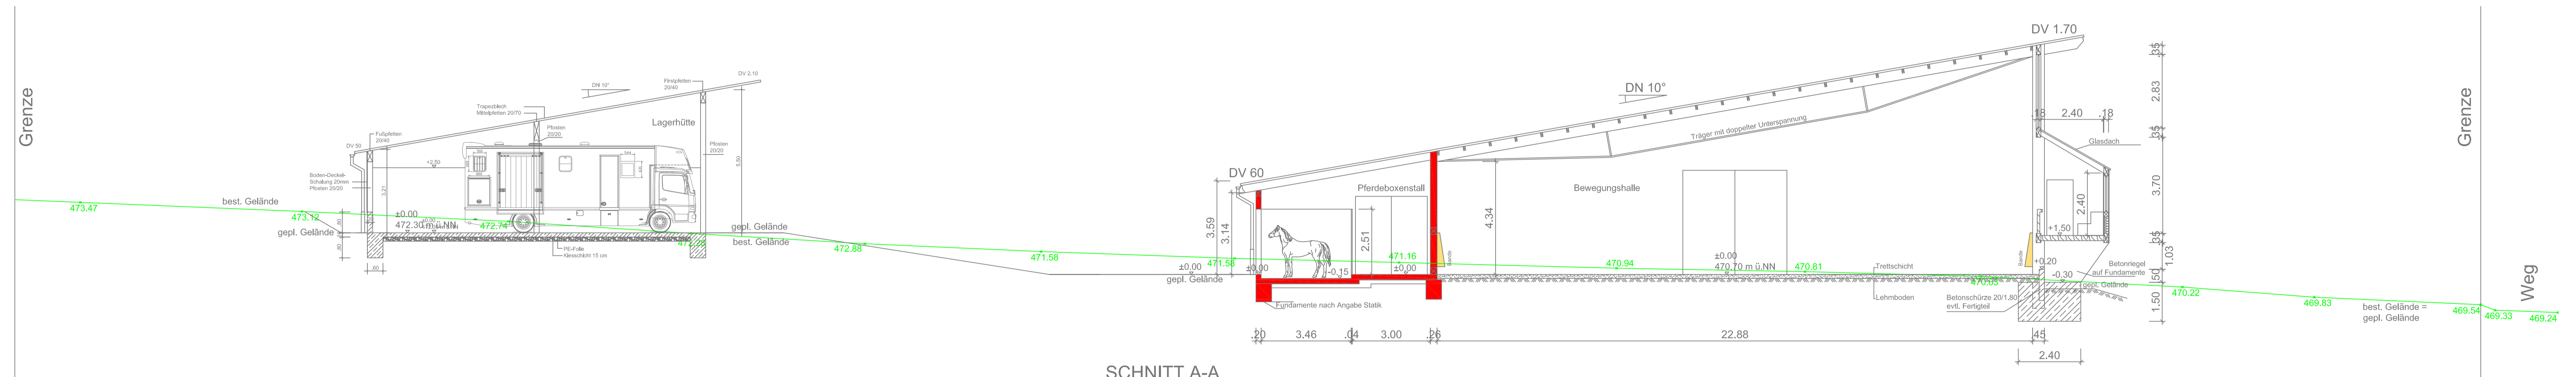

SCHNITT A-A

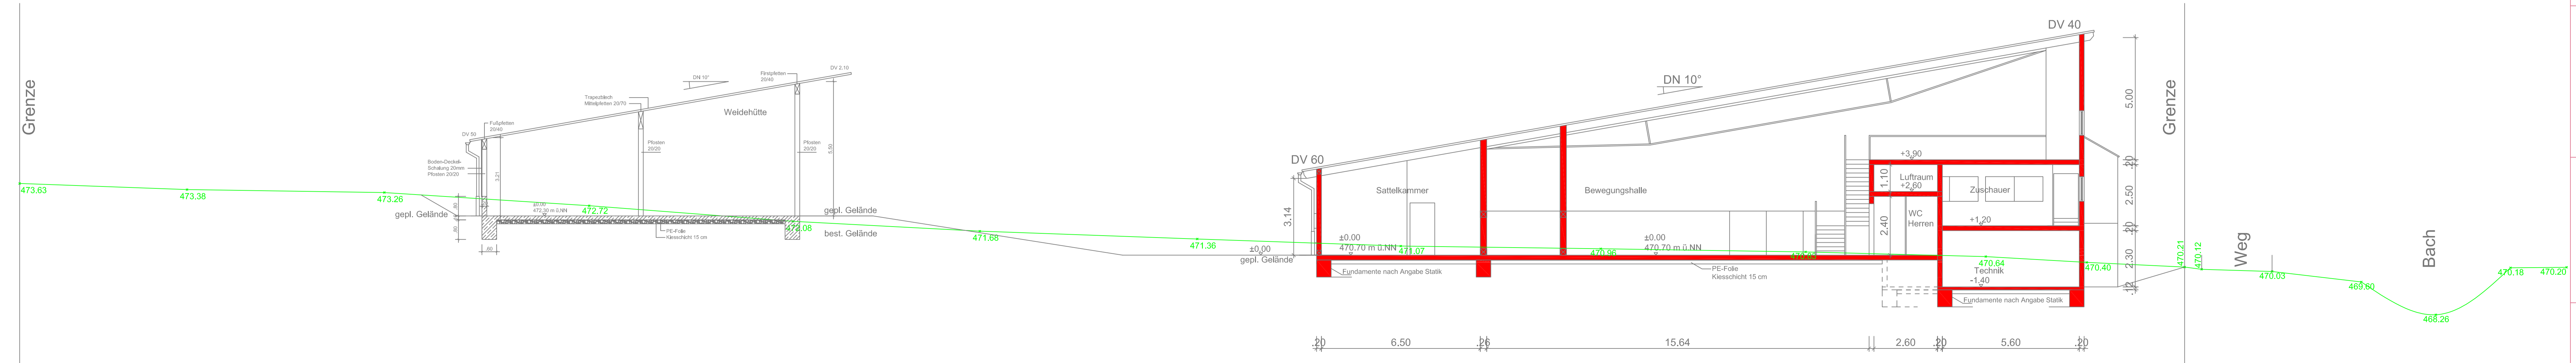

SCHNITT B-B

BAUVORHABEN

Errichtung einer Bewegungshalle mit Lager- und Weidehütte

BAUHERR:

WALTER konzept
Mario Walter
St.-Martinus-Straße 3
73479 Ellwangen

PLANUNG

WALTER konzept
architekt / solar / projektmanagement
KILGENSTR. 3
73479 ELLWANGEN
TELEFON 07146 / 90000
TELEFAX 07146 / 90005
EMAIL: INFO@WALTER.KONZEPT

Baugesuch:

SCHNITT A-A
SCHNITT B-B M 1:100

| DATUM/GEZ. | GEPRÜFT | PROJ.NR. |
|-------------|---------|----------|
| 19.04.10/OH | WA 5 | 5 0806 |

BEI DER PLANUNG UND AUSFÜHRUNG DES BAUVORHABENS BEI WEITERENTWICKLUNG - AUCH AUSDRÜCKLICH - IST DAS PLANUNGSGEBIET WALTER KONZEPT ALS URSACHENFÜR DEN PLAN ZU VERBODEN.

BAUVORHABEN

Errichtung einer Bewegungshalle mit Lager- und Weidehütte

BAUHERR:

WALTER konzept
Mario Walter
St.-Martinus-Straße 3
73479 Ellwangen

PLANUNG

WALTER konzept
architekt / solar / projektmanagement
KILGENSTR. 3
73479 ELLWANGEN
TELEFON 07146 / 90000
TELEFAX 07146 / 90005
EMAIL: INFO@WALTER.KONZEPT

Baugesuch:

SCHNITT A-A
SCHNITT B-B M 1:100

| DATUM/GEZ. | GEPRÜFT | PROJ.NR. |
|-------------|---------|----------|
| 19.04.10/OH | WA 5 | 5 0806 |

BEI DER PLANUNG UND AUSFÜHRUNG DES BAUVORHABENS BEI WEITERENTWICKLUNG - AUCH AUSDRÜCKLICH - IST DAS PLANUNGSGEBIET WALTER KONZEPT ALS URSACHENFÜR DEN PLAN ZU VERBODEN.